
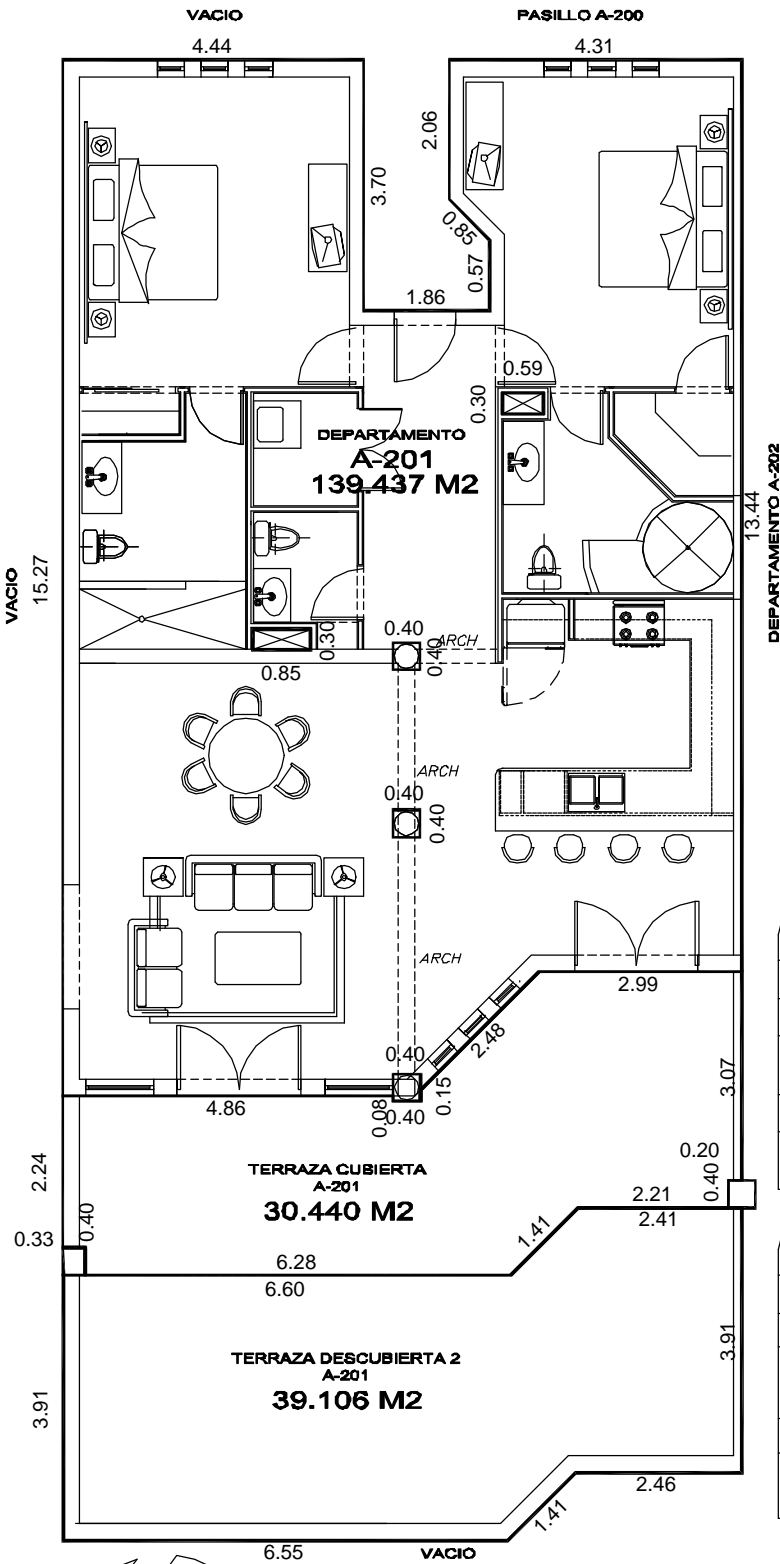



DEPARTAMENTO 201 EDIFICIO "A"		
MEDIDAS		COLINDANCIAS CON
NORTE	15.27 m	CON VACIO
ESTE	4.44 m, 3.70 m, 1.86 m, 0.57 m 0.85 m, 2.06 m, 4.31 m	CON VACIO Y PASILLO A-200
SUR	13.44 m	CON DEPARTAMENTO A-202
OESTE	2.99 m, 2.48 m, 0.15 m 0.40 m, 0.08 m, 4.86 m	CON TERRAZA CUBIERTA A-201

CROQUIS DE LOCALIZACION
NIVEL 2 SIN ESCALA

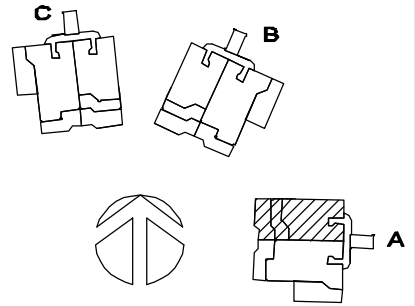

TERRAZA CUBIERTA DEPTO. 201 EDIFICIO "A"		
MEDIDAS		COLINDANCIAS CON
NORTE	0.40 m, 0.33 m, 2.24 m	CON VACIO
ESTE	4.86 m, 0.08 m, 0.40 m 0.15 m, 2.48 m, 2.99 m	CON DEPARTAMENTO A-201
SUR	3.07 m, 0.20 m, 0.40 m	CON DEPARTAMENTO A-202
OESTE	2.21 m 1.41 m, 6.28 m	CON TERRAZA DESCUBIERTA A-201

TERRAZA DESCUBIERTA DEPTO. 201 EDIFICIO "A"		
MEDIDAS		COLINDANCIAS CON
NORTE	3.91 m	CON VACIO
ESTE	6.60 m, 1.41 m, 2.41 m	CON TERRAZA CUBIERTA A-201
SUR	3.91 m	CON TERRAZA DESCUBIERTA A-202
OESTE	2.46 m, 1.41 m, 6.55 m	CON VACIO

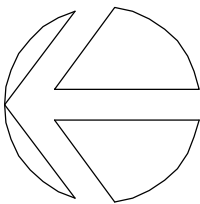

PROYECTO: DESARROLLO TURISTICO "ESTRELLA LAS DUNAS"		
SECCION: SECCION A	PLANO: DEPARTAMENTO A-201	
TIPO: HABITACIONAL	NIVEL: 2	SUP. TERR. CUBIERTA: 30.440 M²
SUP. CUBIERTA: 139.437 M²	SUP. DESCUBIERTA: 39.106 M²	SUP. COLUMNAS Y DUCTOS: 1.392 M²

ESCALA: 1: 100	COTAS: EN METROS
LUGAR Y FECHA: H. CABORCA, SON., DICIEMBRE DE 2006	
ELABORO: GESTORIA Y DISEÑO URBANO	
REVISO: ARQ. RAMÓN E. VEGA V.	DIBUJO: KLAWDYO L.C.
ARQ. KARLA M. PADILLA	