
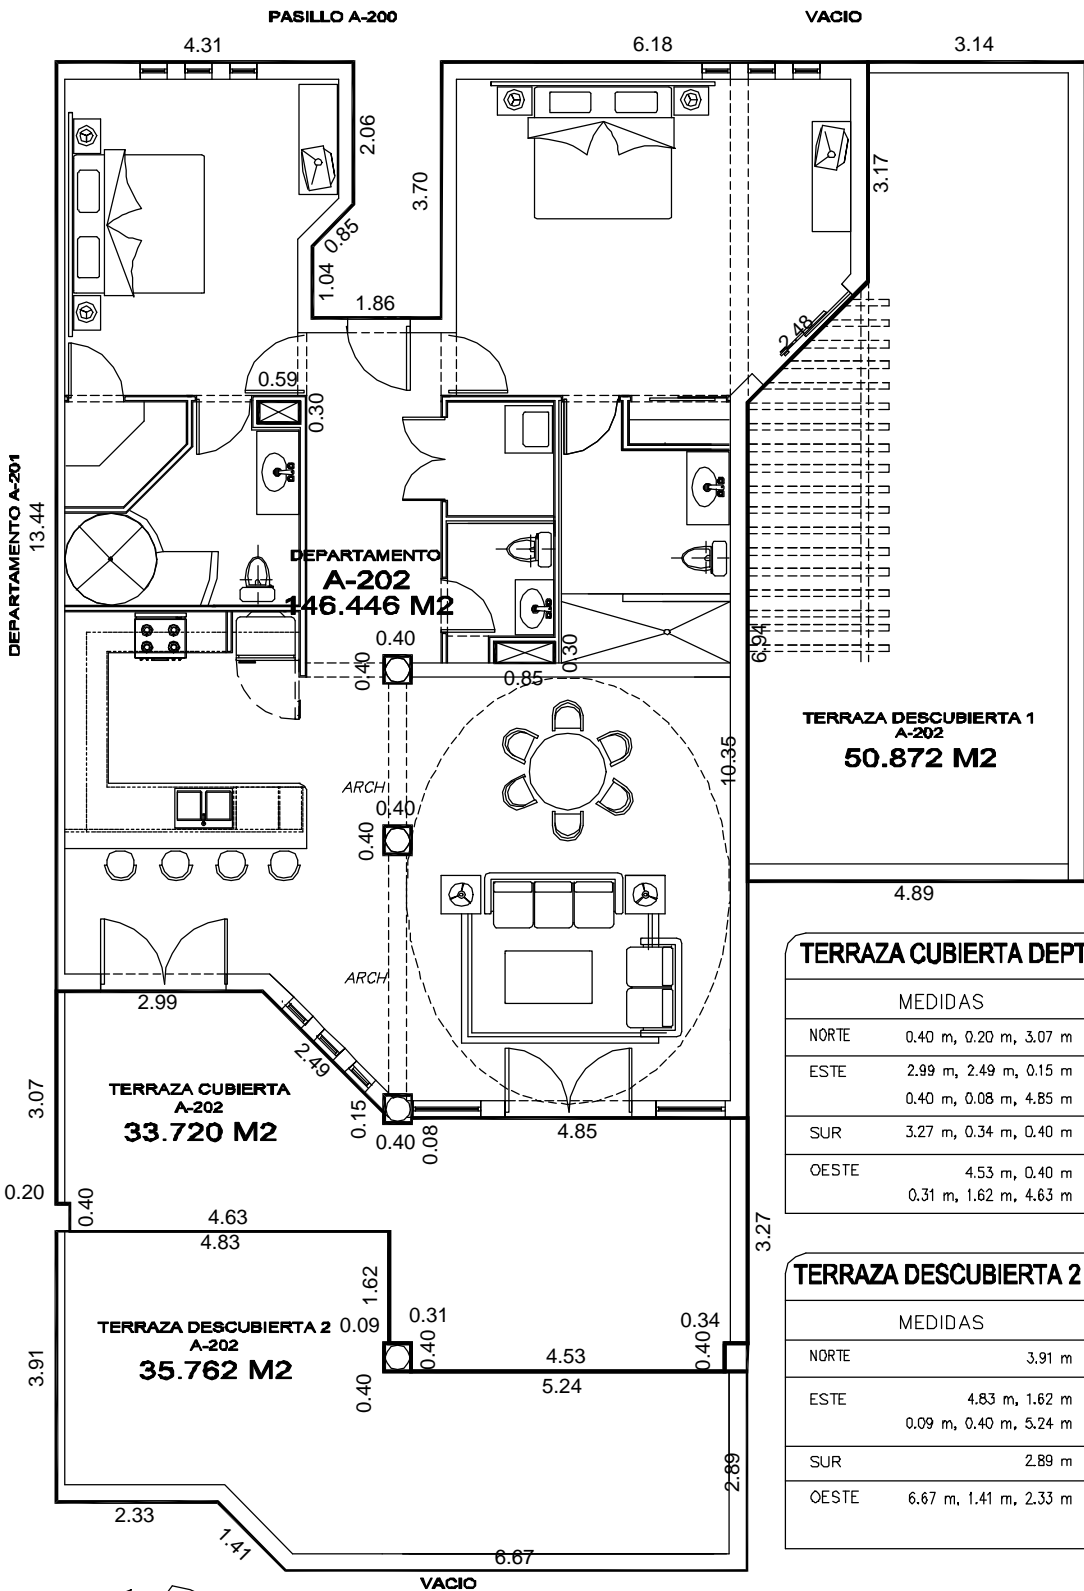


DEPARTAMENTO 202 EDIFICIO "A"		
MEDIDAS		COLINDANCIAS CON
NORTE	13.44 m	CON DEPARTAMENTO A-201
ESTE	4.31 m, 2.06 m, 0.85 m 1.04 m, 1.86 m, 3.70 m, 6.18 m	CON VACIO Y PASILLO A-200
SUR	3.17 m, 2.48 m, 10.35 m	CON TERRAZA DESCUBIERTA 1 A-202
OESTE	4.85 m, 0.08 m, 0.40 m 0.15 m, 2.49 m, 2.99 m	CON TERRAZA CUBIERTA A-202


CROQUIS DE LOCALIZACION
NIVEL 2

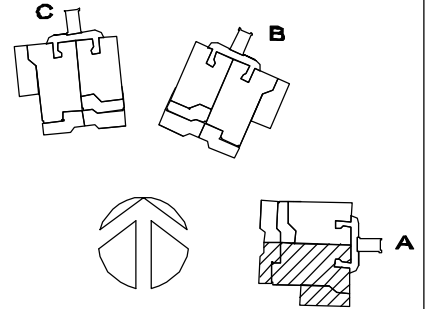

TERRAZA DESCUBIERTA 1 DEPTO. 202 EDIFICIO "A"		
MEDIDAS		COLINDANCIAS CON
NORTE	6.94 m, 2.48 m, 3.17 m	CON DEPARTAMENTO A-202
ESTE	3.14 m	CON VACIO
SUR	11.86 m	CON VACIO
OESTE	4.89 m	CON VACIO

TERRAZA CUBIERTA DEPTO. 202 EDIFICIO "A"		
MEDIDAS		COLINDANCIAS CON
NORTE	0.40 m, 0.20 m, 3.07 m	CON TERRAZA CUBIERTA A-201
ESTE	2.99 m, 2.49 m, 0.15 m 0.40 m, 0.08 m, 4.85 m	CON DEPARTAMENTO A-202
SUR	3.27 m, 0.34 m, 0.40 m	CON VACIO
OESTE	4.53 m, 0.40 m 0.31 m, 1.62 m, 4.63 m	CON TERRAZA DESCUBIERTA 2 A-201

TERRAZA DESCUBIERTA 2 DEPTO. 202 EDIFICIO "A"		
MEDIDAS		COLINDANCIAS CON
NORTE	3.91 m	CON TERRAZA DESCUBIERTA A-201
ESTE	4.83 m, 1.62 m 0.09 m, 0.40 m, 5.24 m	CON TERRAZA CUBIERTA A-202
SUR	2.89 m	CON VACIO
OESTE	6.67 m, 1.41 m, 2.33 m	CON VACIO

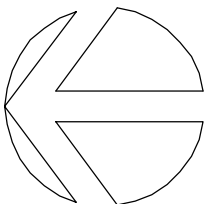

PROYECTO: DESARROLLO TURISTICO "ESTRELLA LAS DUNAS"		
SECCION: SECCION A	PLANO: DEPARTAMENTO A-202	
TIPO: HABITACIONAL	NIVEL: 2	SUP. TERR. CUBIERTA: 33.720 M2
SUP. CUBIERTA: 146.446 M2	SUP. DESCUBIERTA: 86.634 M2	SUP. COLUMNAS Y DUCTOS: 1.048 M2

ESCALA: 1: 100	COTAS: EN METROS
LUGAR Y FECHA: H. GABORCA, SON., DICIEMBRE DE 2006	
ELABORO: GESTORIA Y DISEÑO URBANO	
REVISO: ARQ. RAMÓN E. VEGA V. ARQ. KARLA M. PADILLA	DIBUJO: KLAWDYO L.C.