



DEPARTAMENTO 301 EDIFICIO "A"		
MEDIDAS		COLINDANCIAS CON
NORTE	13.21 m	CON VACIO
ESTE	4.44 m, 3.70 m, 1.86 m 1.04 m, 0.85 m, 2.06 m, 11.13 m	CON PASILLO A-300
SUR	3.17 m, 2.48 m, 8.53 m	CON AZOTEA A-202 Y T. DESCUBIERTA A-301
OESTE	5.18 m, 1.83 m 4.69 m, 1.83 m, 5.19 m	CON T. CUBIERTA A-301 Y DESCUBIERTA A-302

CROQUIS DE LOCALIZACION
NIVEL 3 SIN ESCALA

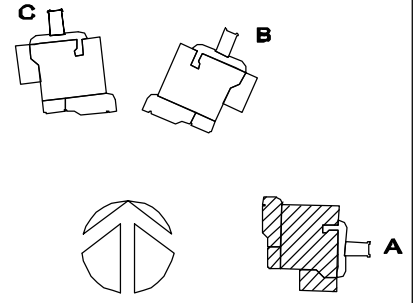

PASILLO A-300

VACIO

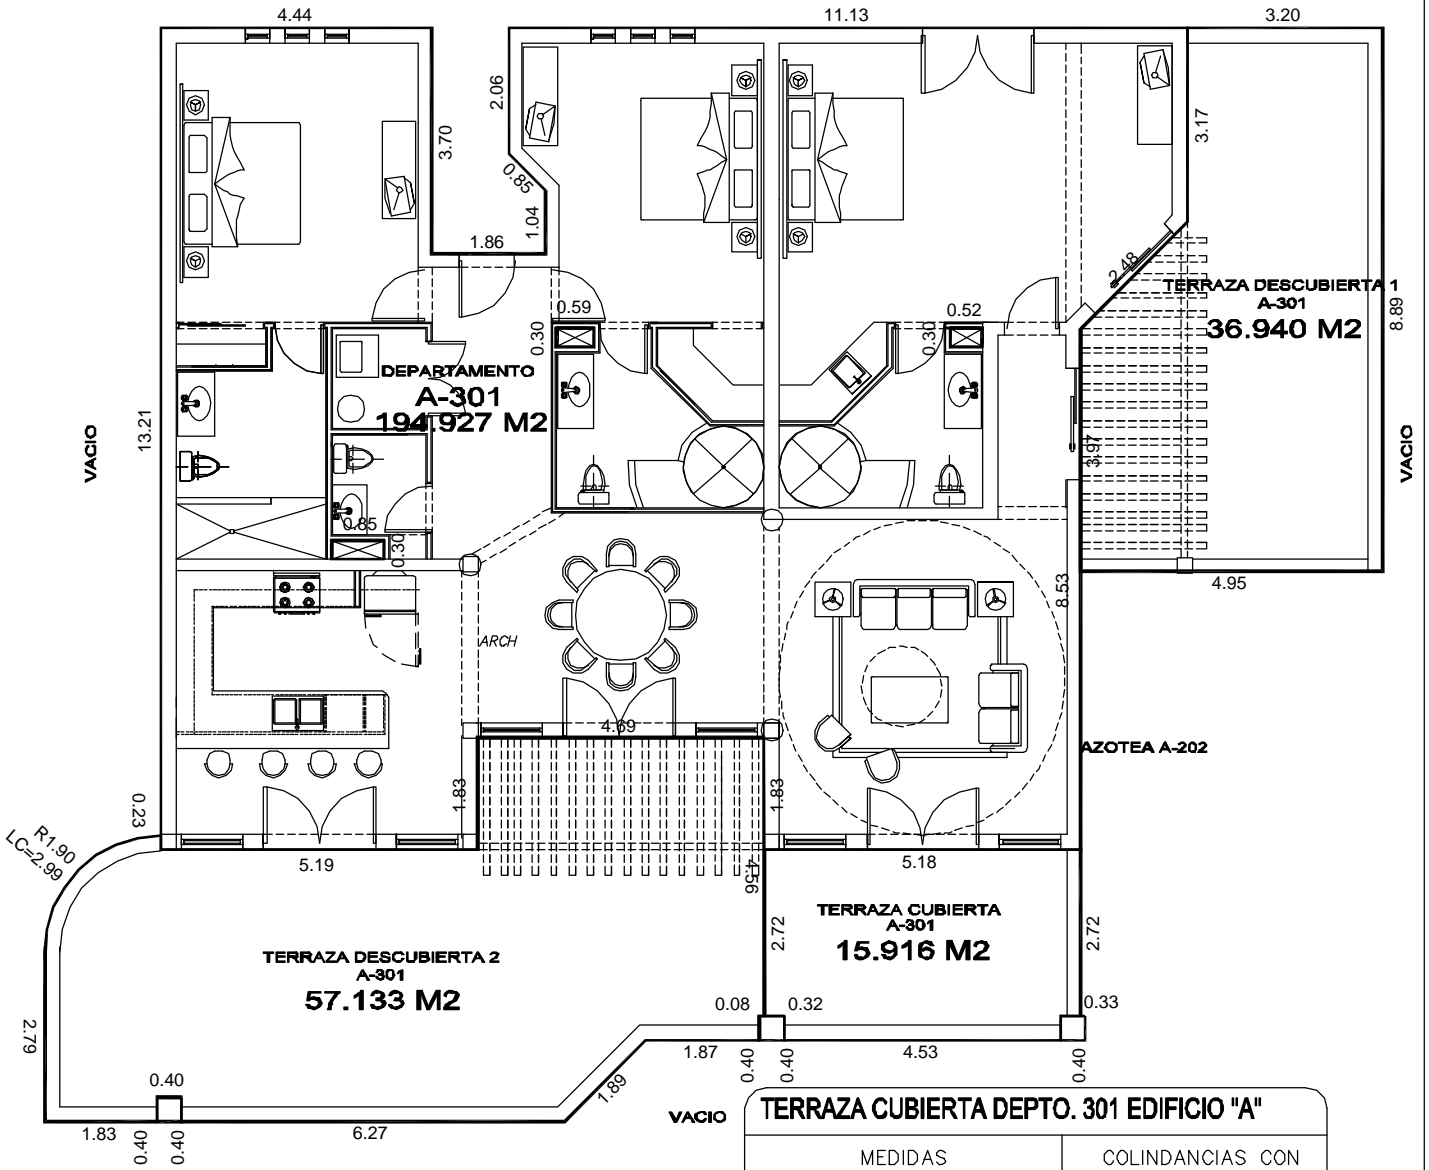

TERRAZA DESCUBIERTA 2 DEPTO. 301 EDIFICIO "A"


MEDIDAS	COLINDANCIAS CON
NORTE 2.79 m, L=2.99 m, R=1.90 m	CON VACIO
ESTE 0.23 m, 5.19 m, 1.83 m, 4.69 m	CON DEPARTAMENTO A-301
SUR 4.56 m, 0.08 m, 0.40 m	CON TERRAZA CUBIERTA A-301
OESTE 1.87 m, 1.89 m, 6.27 m 0.40 m, 0.40 m, 0.40 m, 1.83 m	CON VACIO

TERRAZA CUBIERTA DEPTO. 301 EDIFICIO "A"

MEDIDAS	COLINDANCIAS CON
NORTE 0.40 m, 0.32 m, 2.72 m	CON TERRAZA DESCUBIERTA A-301
ESTE 5.18 m	CON DEPARTAMENTO A-301
SUR 2.72 m, 0.33 m, 0.40 m	CON VACIO
OESTE 4.53 m	CON VACIO

TERRAZA DESCUBIERTA 1 DEPTO. 301 EDIFICIO "A"

MEDIDAS	COLINDANCIAS CON
NORTE 3.97 m, 2.48 m, 3.17 m	CON DEPARTAMENTO A-301
ESTE 3.20 m	CON VACIO
SUR 8.89 m	CON VACIO
OESTE 4.95 m	CON AZOTEA A-202

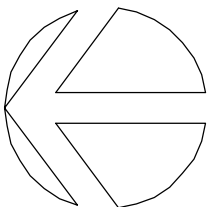

PROYECTO: DESARROLLO TURISTICO "ESTRELLA LAS DUNAS"		
SECCION: SECCION A	PLANO: DEPARTAMENTO A-301	
TIPO: HABITACIONAL	NIVEL: 3	SUP. TERR. CUBIERTA: 15.916 M2
SUP. CUBIERTA: 194.927 M2	SUP. DESCUBIERTA: 94.073 M2	SUP. COLUMNAS Y DUCTOS: 1.068 M2

ESCALA: 1: 115	COTAS: EN METROS
LUGAR Y FECHA: H. CABORCA, SON., DICIEMBRE DE 2006	
ELABORO: GESTORIA Y DISEÑO URBANO	
REVISO: ARD. RAMÓN E. VEGA V.	DIBUJO: KLAWDYO L.C.
ARD. KARLA M. PADILLA	